


**Карта градостроительного зонирования части территории МО Грязновский сельсовет Тюменцевского района Алтайского края.
Карта территориальных зон. Карта зон с особыми условиями использования территории с. Грязново М 1:5000**

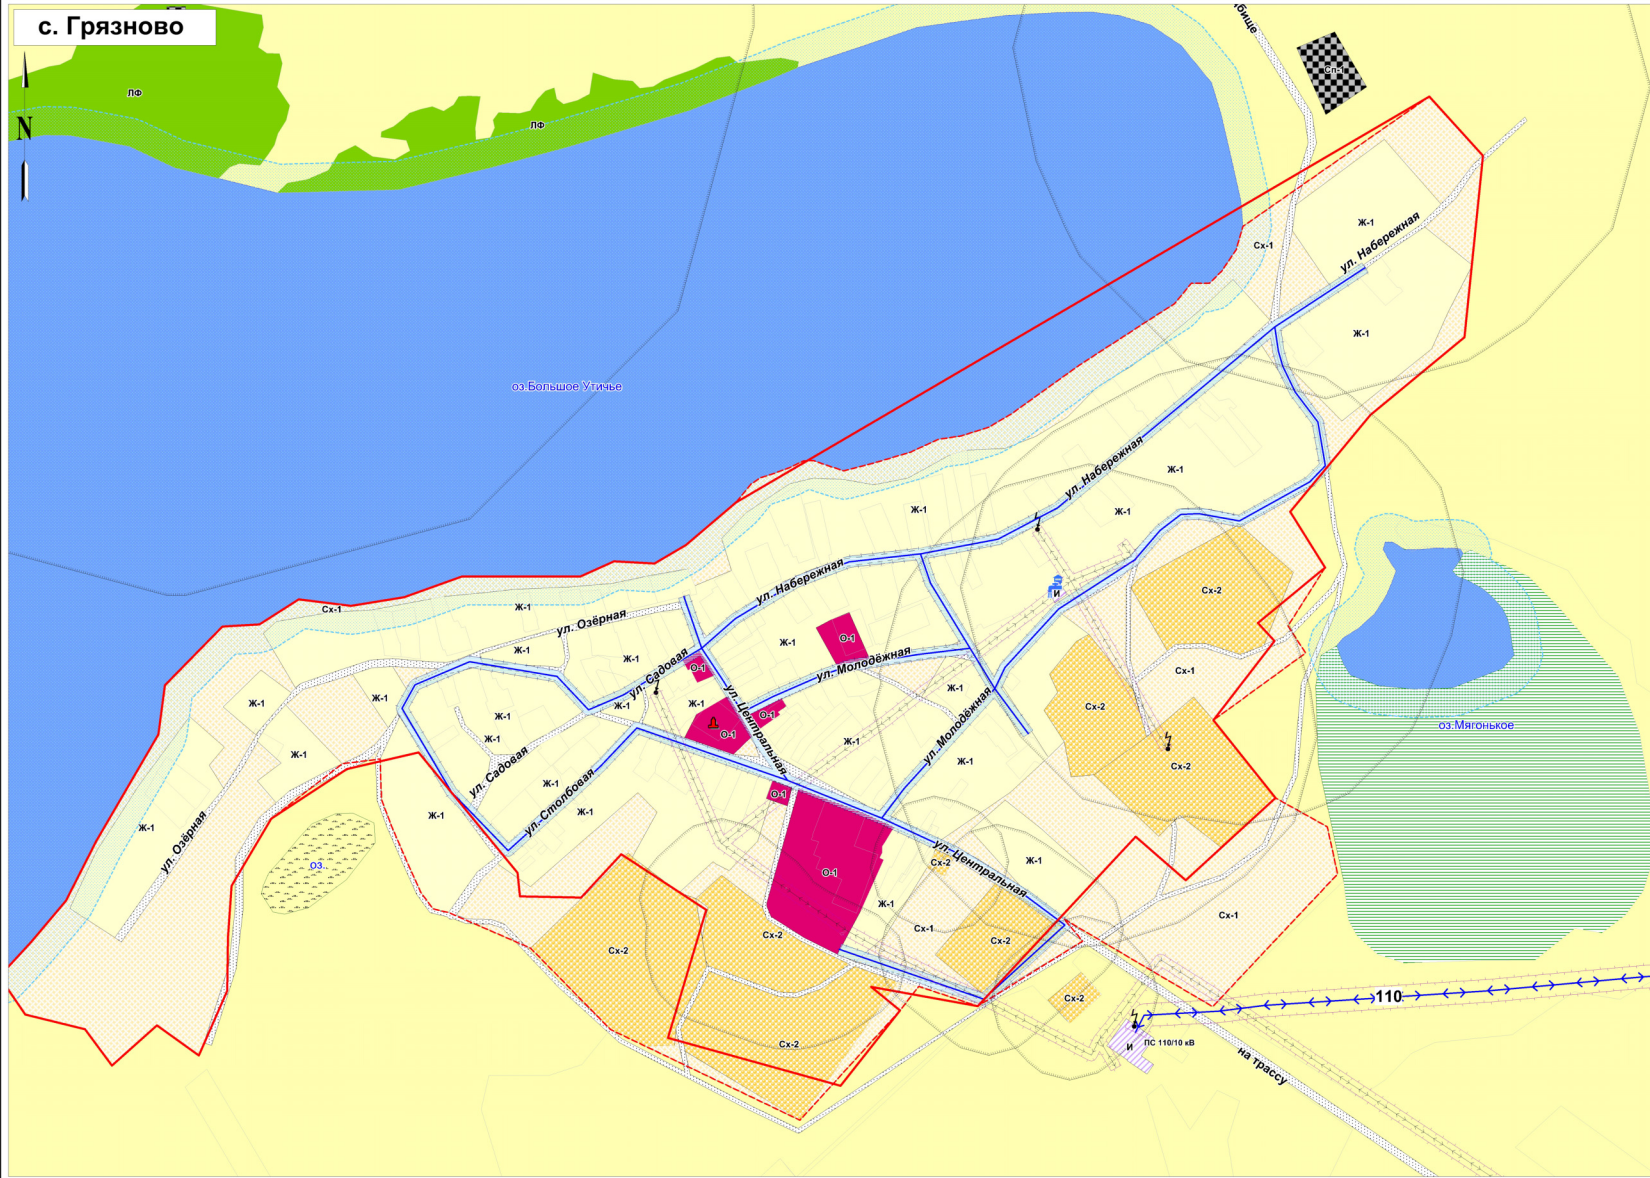

Условные обозначения

- ТЕРРИТОРИАЛЬНЫЕ ГРАНИЦЫ**
- Граница населенного пункта
 - Граница разработки ПЗЗ
 - Границы ЗУ на ГН
- ТЕРРИТОРИАЛЬНЫЕ ЗОНЫ**
- Зона застройки индивидуальными жилыми домами (Ж-1)
 - Зона делового, общественно и коммерческого назначения (О-1)
 - Зона инженерной инфраструктуры (И)
 - Зона рекреационного назначения (Р)
 - Зона специального назначения, связанная с захоронениями(Сп-1)
 - Сельскохозяйственного использования в том числе:
 - сельскохозяйственных угодий (СХ-1)
 - занятая объектами сельскохозяйственного использования (СХ-2)
- Территории, на которые градостроительные регламенты не устанавливаются**
- Земли лесного фонда (ЛФ)
 - Земли сельскохозяйственного назначения
- Территории, на которые градостроительные регламенты не распространяются**
- Территории занятые улицами, проездами, площадями,
 - Земли, покрытые поверхностными водами
- ЗОНЫ С ОСОБЫМИ УСЛОВИЯМИ ИСПОЛЬЗОВАНИЯ ТЕРРИТОРИЙ**
- Санитарно-защитная зона
 - Охранная зона
 - Зона санитарной охраны источников питьевого водоснабжения
 - Водоохранная зона
- ОКС инженерной инфраструктуры**
- ОКС электроэнергетики**
- Линия электропередачи (ЛЭП1)
 - трансформаторная подстанция
- ОКС водоснабжения**
- водонапорная башня
 - водозабор
 - водопровод
- ОБЪЕКТЫ КУЛЬТУРНОГО НАСЛЕДИЯ**
- Памятник: Мемориальный комплекс воинам, погибшим в годы ВОВ (1941-1945 гг.)

Изм.						Правила землепользования и застройки части территории муниципального образования Грязновский сельсовет Тюменцевского района Алтайского края			Страница	Лист	Листов
Директор	Колосов	Иванов	Иванов	Иванов	Иванов	Иванов	Иванов	1	1	1	
Инженер	Шалымов	МН						ООО "Измальные Ресурсы" 2016 г.			
Карта градостроительного зонирования части территории МО Грязновский сельсовет Тюменцевского района Алтайского края						Карта территориальных зон			Карта зон с особыми условиями использования территории с. Грязново М 1:5000		