


КАРТА ГРАДОСТРОИТЕЛЬНОГО ЗОНИРОВАНИЯ ЧАСТИ ТЕРРИТОРИИ МО ЗАВОДСКОЙ СЕЛЬСОВЕТ ТЮМЕНЦЕВСКОГО РАЙОНА АЛТАЙСКОГО КРАЯ

КАРТА ТЕРРИТОРИАЛЬНЫХ ЗОН ПОС. СВОБОДНЫЙ

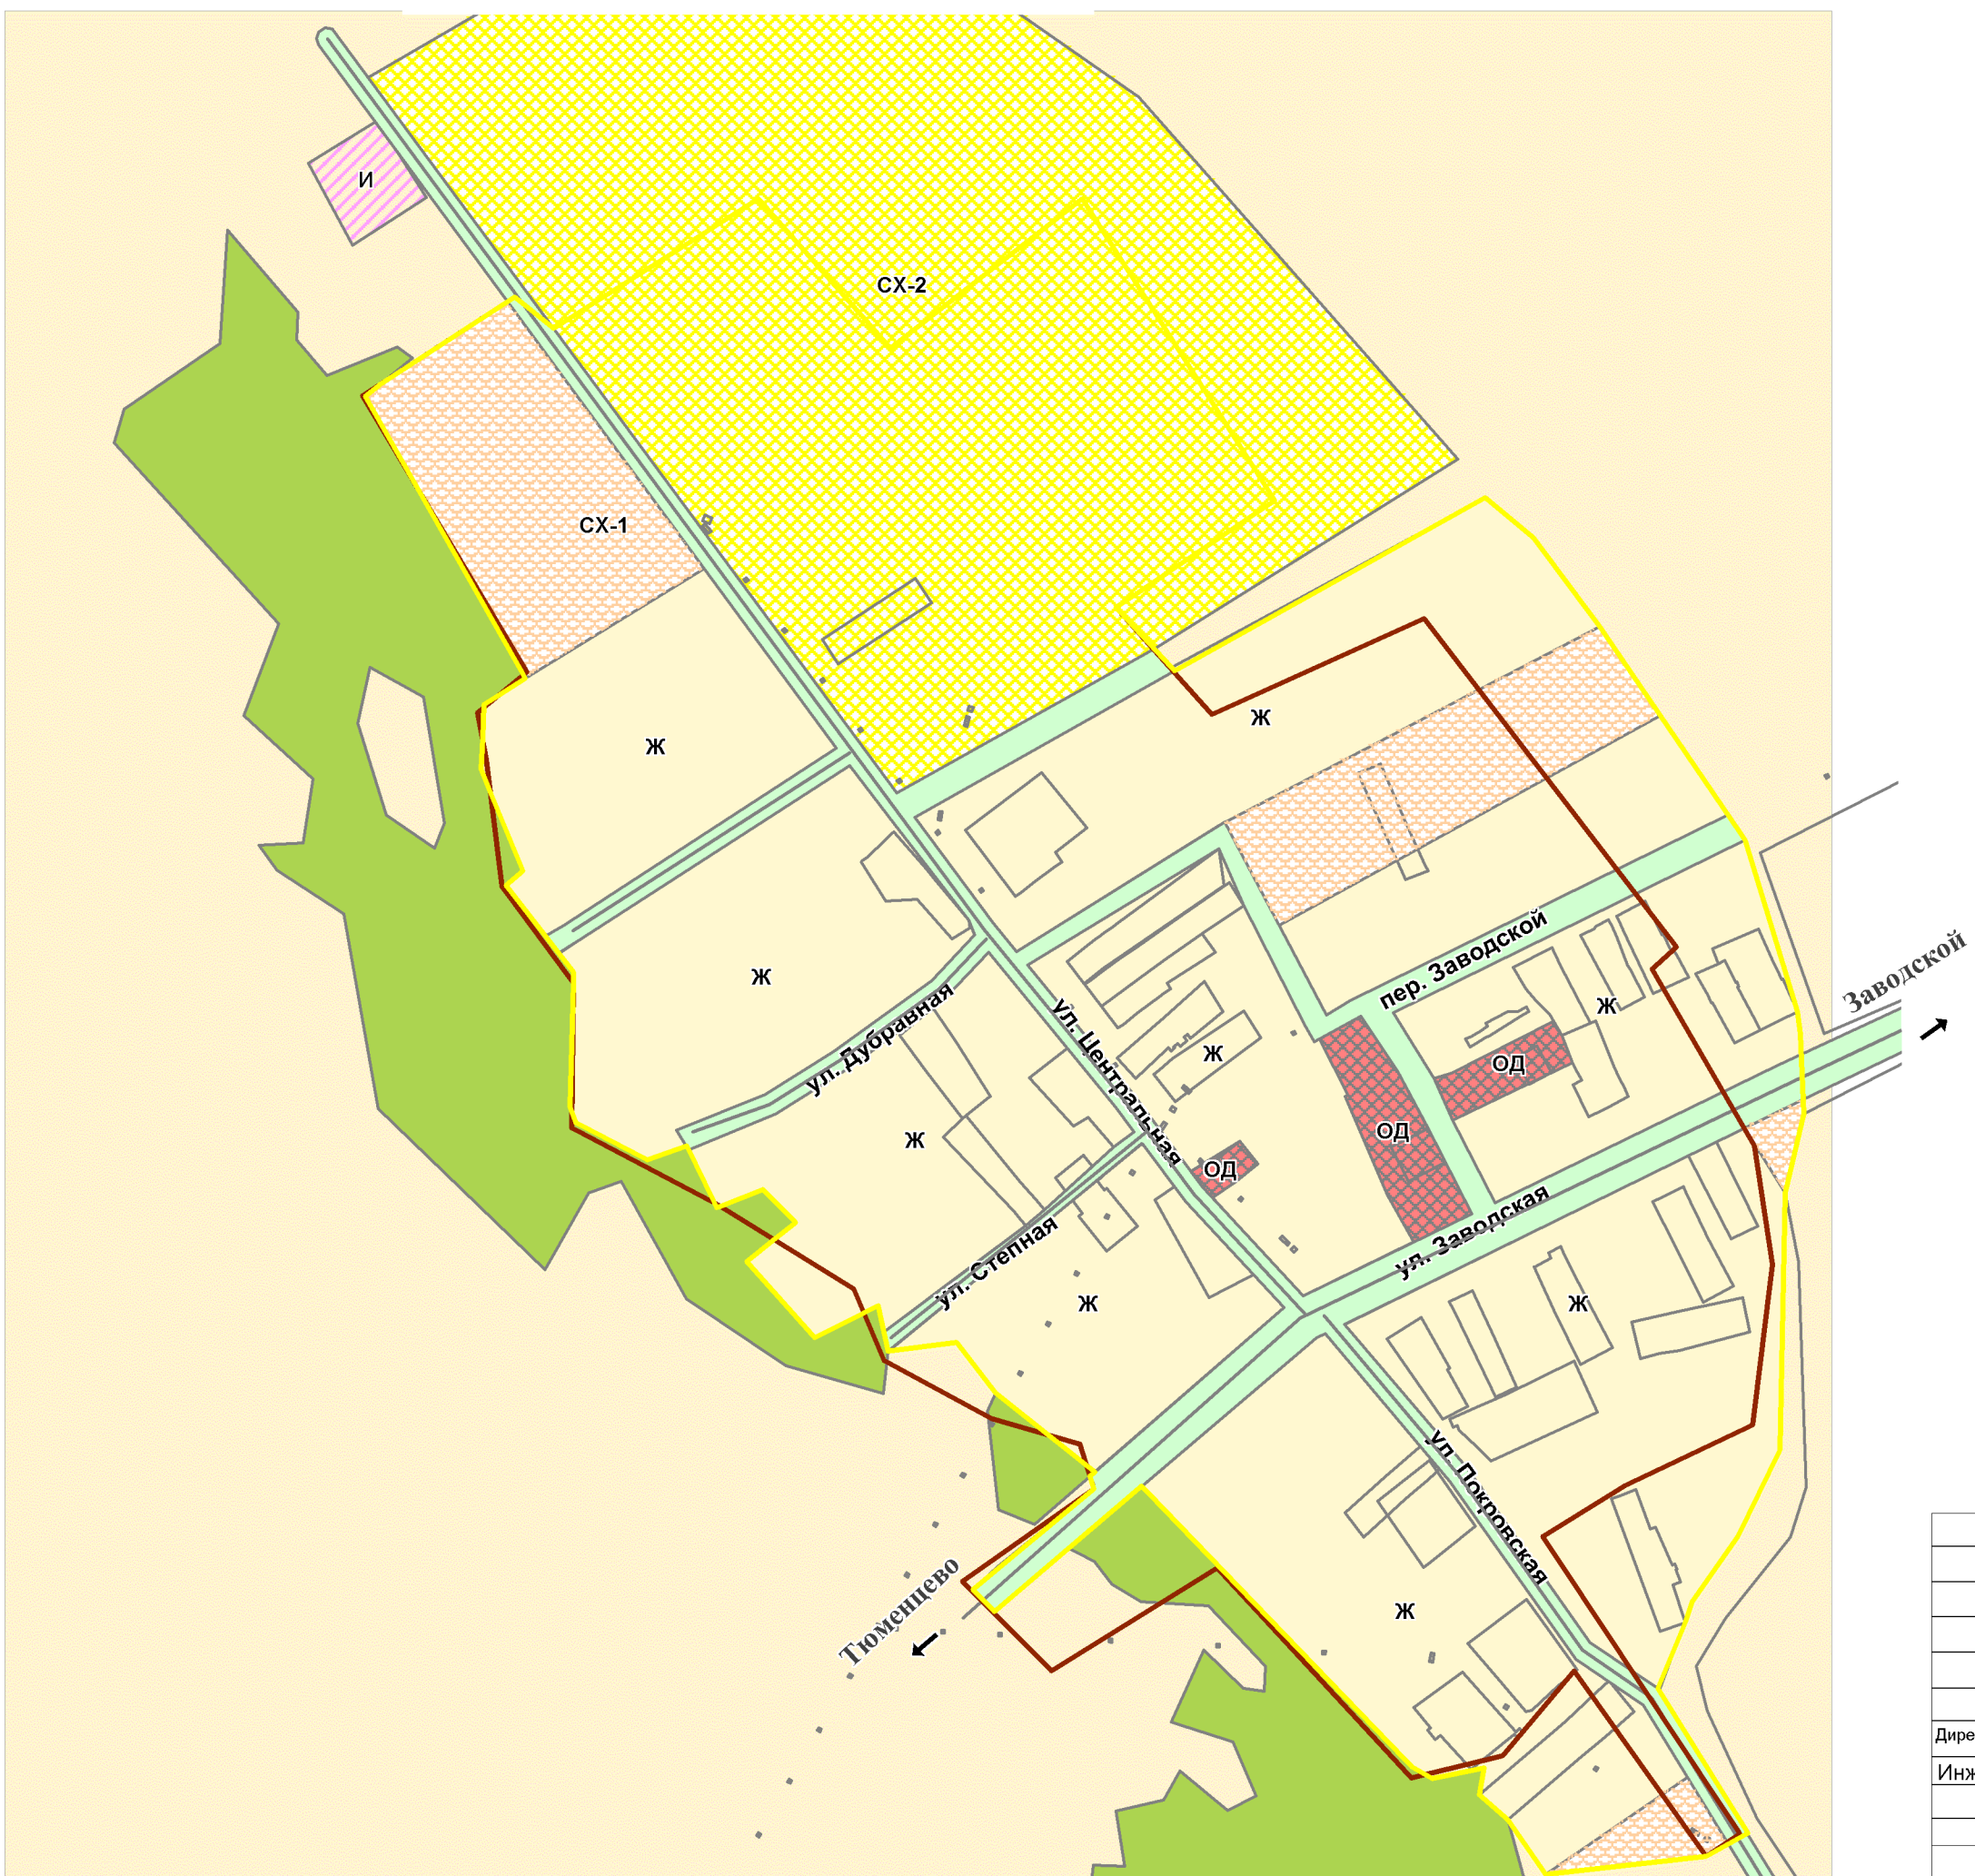

УСЛОВНЫЕ ОБОЗНАЧЕНИЯ

- Граница населенного пункта по существующей застройке
- Граница населенного пункта
- Границы земельных участков
- Границы территориальных зон
- ЖИЛАЯ ЗОНА (Ж)**
- Ж- Зона застройки индивидуальными жилыми домами
- ОБЩЕСТВЕННО-ДЕЛОВАЯ ЗОНА (ОД)**
- ОД - Общественно-деловая зона
- ЗОНЫ ИНЖЕНЕРНОЙ И ТРАНСПОРТНОЙ ИНФРАСТРУКТУРЫ**
- И - Зона инженерных объектов
- ЗОНЫ СЕЛЬСКОХОЗЯЙСТВЕННОГО ИСПОЛЬЗОВАНИЯ**
- СХ-1 - Зона сельскохозяйственных угодий
- СХ-2 - Зона, предназначенная для размещения объектов сельхозназначения
- ТЕРРИТОРИИ, НА КОТОРЫЕ ГРАДОСТРАИТЕЛЬНЫЕ РЕГЛАМЕНТЫ НЕ УСТАНОВЛИВАЮТСЯ**
- Земли сельскохозяйственного назначения
- ЛФ - Земли лесного фонда
- ТЕРРИТОРИИ, НА КОТОРЫЕ ГРАДОСТРАИТЕЛЬНЫЕ РЕГЛАМЕНТЫ НЕ РАСПРОСТРАНЯЮТСЯ**
- ТЕРРИТОРИИ ОБЩЕГО ПОЛЬЗОВАНИЯ**
- ТОП - Территории заняты улицами, проездами, площадями,

Правила землепользования и застройки части территории МО Заводской сельсовет Тюменцевского района Алтайского края					
			Стадия	Лист	Листов
Директор	Н.В. Латкина	Карта градостроительного зонирования	ПЗЗ	2	4
Инженер	М.Н. Латкина	Карта территориальных зон пос. Свободный	ООО "Земельные Ресурсы"	г. Барнаул 2015 г	
		М: 1:5000			