


# КАРТА ГРАДОСТРОИТЕЛЬНОГО ЗОНИРОВАНИЯ ЧАСТИ ТЕРРИТОРИИ МО КЛЮЧЕВСКИЙ СЕЛЬСОВЕТ ТЮМЕНЦЕВСКОГО РАЙОНА АЛТАЙСКОГО КРАЯ

## КАРТА ТЕРРИТОРИАЛЬНЫХ ЗОН С. КЛЮЧИ

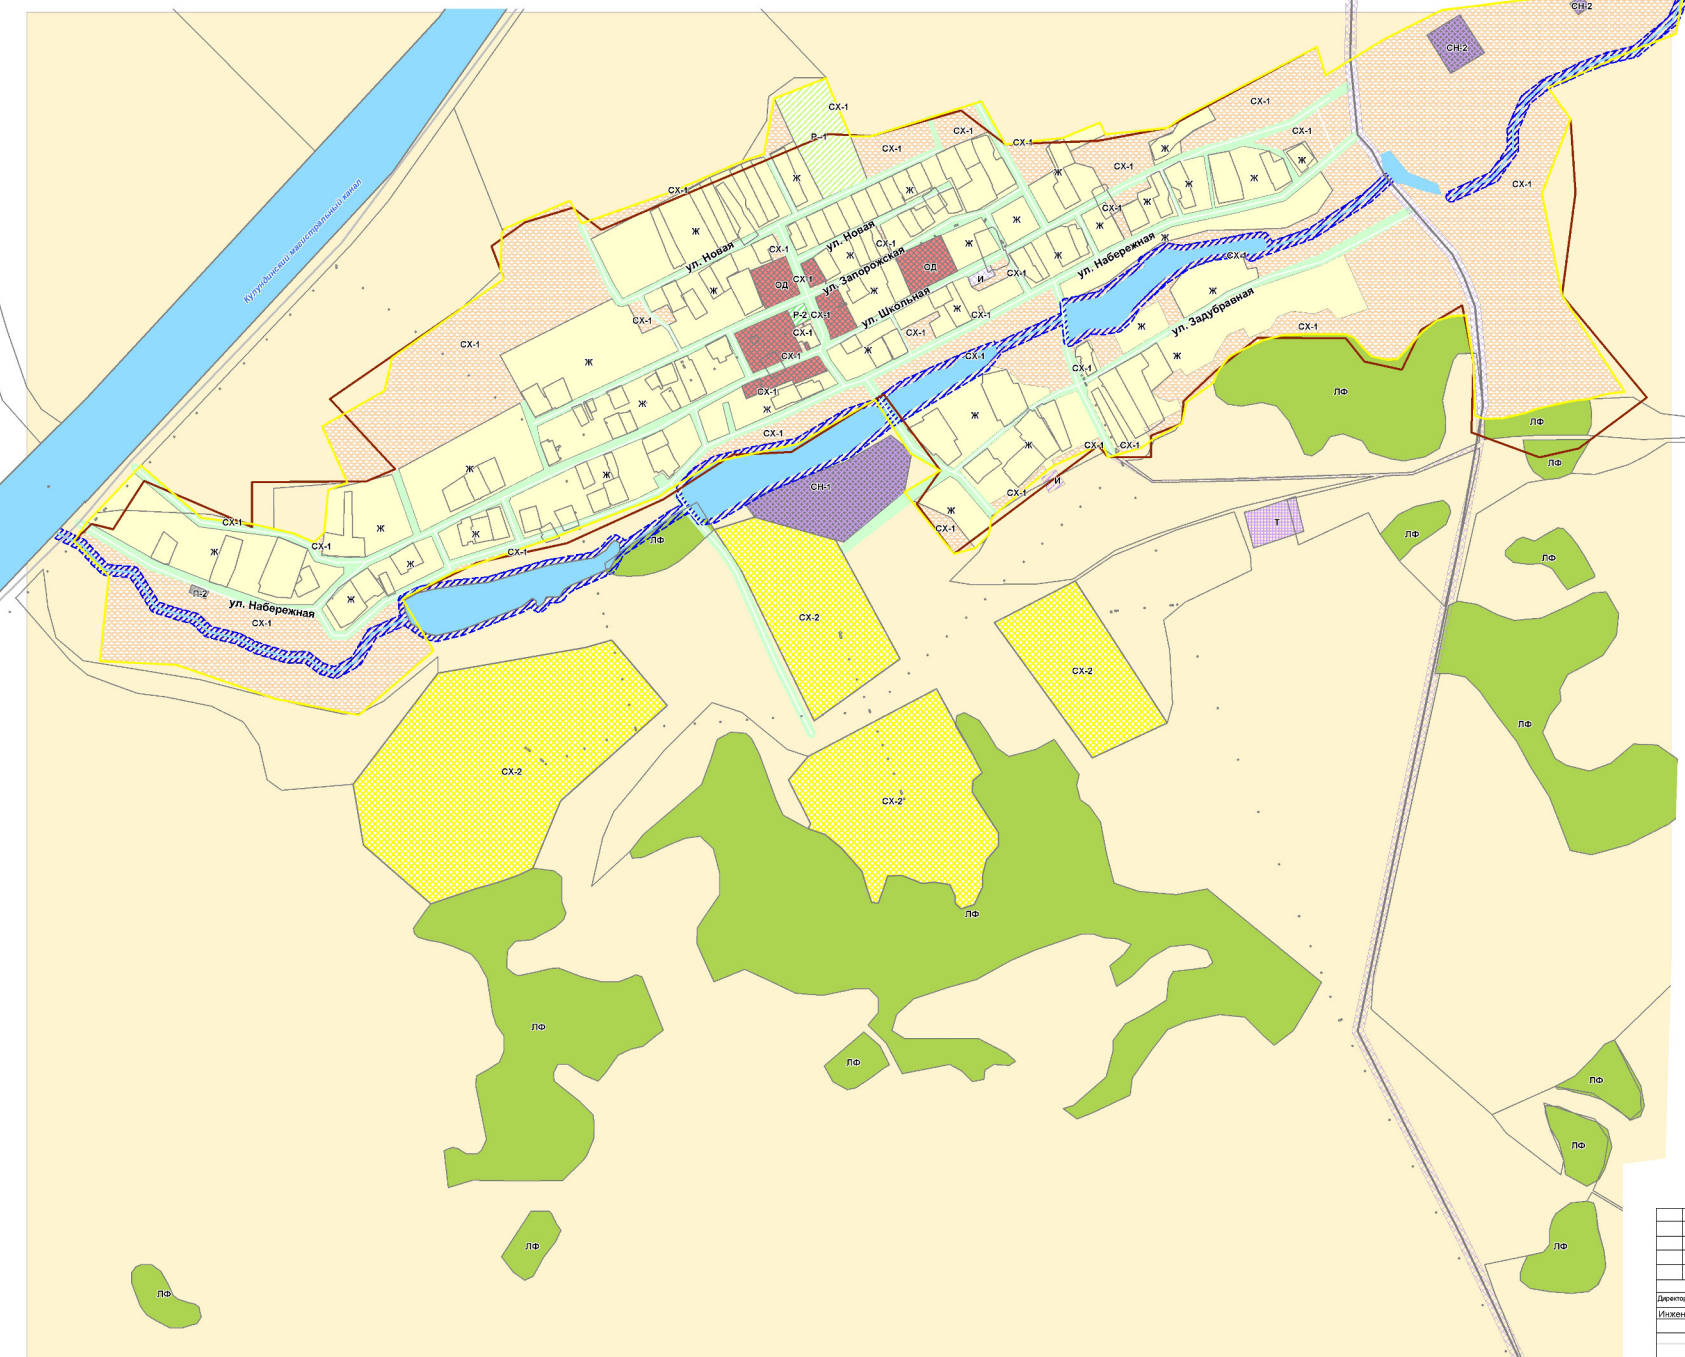

- УСЛОВНЫЕ ОБОЗНАЧЕНИЯ**
- Граница населенного пункта по существующей застройке
  - Граница населенного пункта
  - Границы земельных участков
  - Границы территориальных зон
- ЖИЛАЯ ЗОНА (Ж)**
- Ж- Зона застройки индивидуальными жилыми домами
- ОБЩЕСТВЕННО-ДЕЛОВАЯ ЗОНА (ОД)**
- ОД- Общественно-деловая зона
- ЗОНЫ ИНЖЕНЕРНОЙ И ТРАНСПОРТНОЙ ИНФРАСТРУКТУРЫ**
- И- Зоны объектов инженерного назначения
  - Т- Зоны автомобильного транспорта
- ЗОНЫ РЕКРЕАЦИОННОГО НАЗНАЧЕНИЯ**
- Р-1 Зона учреждений и объектов спортивного назначения
  - Р-2 Зона учреждений и объектов рекреационного назначения
- ЗОНЫ СЕЛЬСКОХОЗЯЙСТВЕННОГО ИСПОЛЬЗОВАНИЯ**
- СХ-1 Зона сельскохозяйственных угодий
  - СХ-2 Зона, предназначенная для размещения объектов сельскохозяйственного назначения
- ЗОНА СПЕЦИАЛЬНОГО НАЗНАЧЕНИЯ, СВЯЗАННАЯ С ЗАХОРОНЕНИЯМИ**
- СН-1 Зона специального назначения, связанная с захоронениями (кладбища)
- ТЕРРИТОРИИ, НА КОТОРЫЕ ГРАДОСТРОИТЕЛЬНЫЕ РЕГЛАМЕНТЫ НЕ УСТАНОВЛИВАЮТСЯ**
- Земли сельскохозяйственного назначения
  - ЛФ - Земли лесного фонда
- ТЕРРИТОРИИ, НА КОТОРЫЕ ГРАДОСТРОИТЕЛЬНЫЕ РЕГЛАМЕНТЫ НЕ РАСПРОСТРАНЯЮТСЯ**
- Береговая полоса
  - Земли, покрытые поверхностными водами
- ТЕРРИТОРИИ ОБЩЕГО ПОЛЬЗОВАНИЯ**
- ТОП - Территории, занятые улицами, проездами, площадями

		<b>Правила землепользования и застройки части территории МО Ключевской сельсовет Тюменцевского района Алтайского края</b>		
		Карта градостроительного зонирования		
Директор	Н.В. Латкина	Страница	Лист	Листов
Инженер	М.Н. Щигалева	ПЗЗ	1	2
		Карта территориальных зон с. Ключи М:1:5000		
		ООО "Земельные Ресурсы" г. Барнаул 2016 г		