


КАРТА ГРАДОСТРОИТЕЛЬНОГО ЗОНИРОВАНИЯ ЧАСТИ ТЕРРИТОРИИ МО КОРОЛЕВСКИЙ СЕЛЬСОВЕТ ТЮМЕНЦЕВСКОГО РАЙОНА АЛТАЙСКОГО КРАЯ

КАРТА ТЕРРИТОРИАЛЬНЫХ ЗОН ПОС. КОРОЛЕВСКИЙ

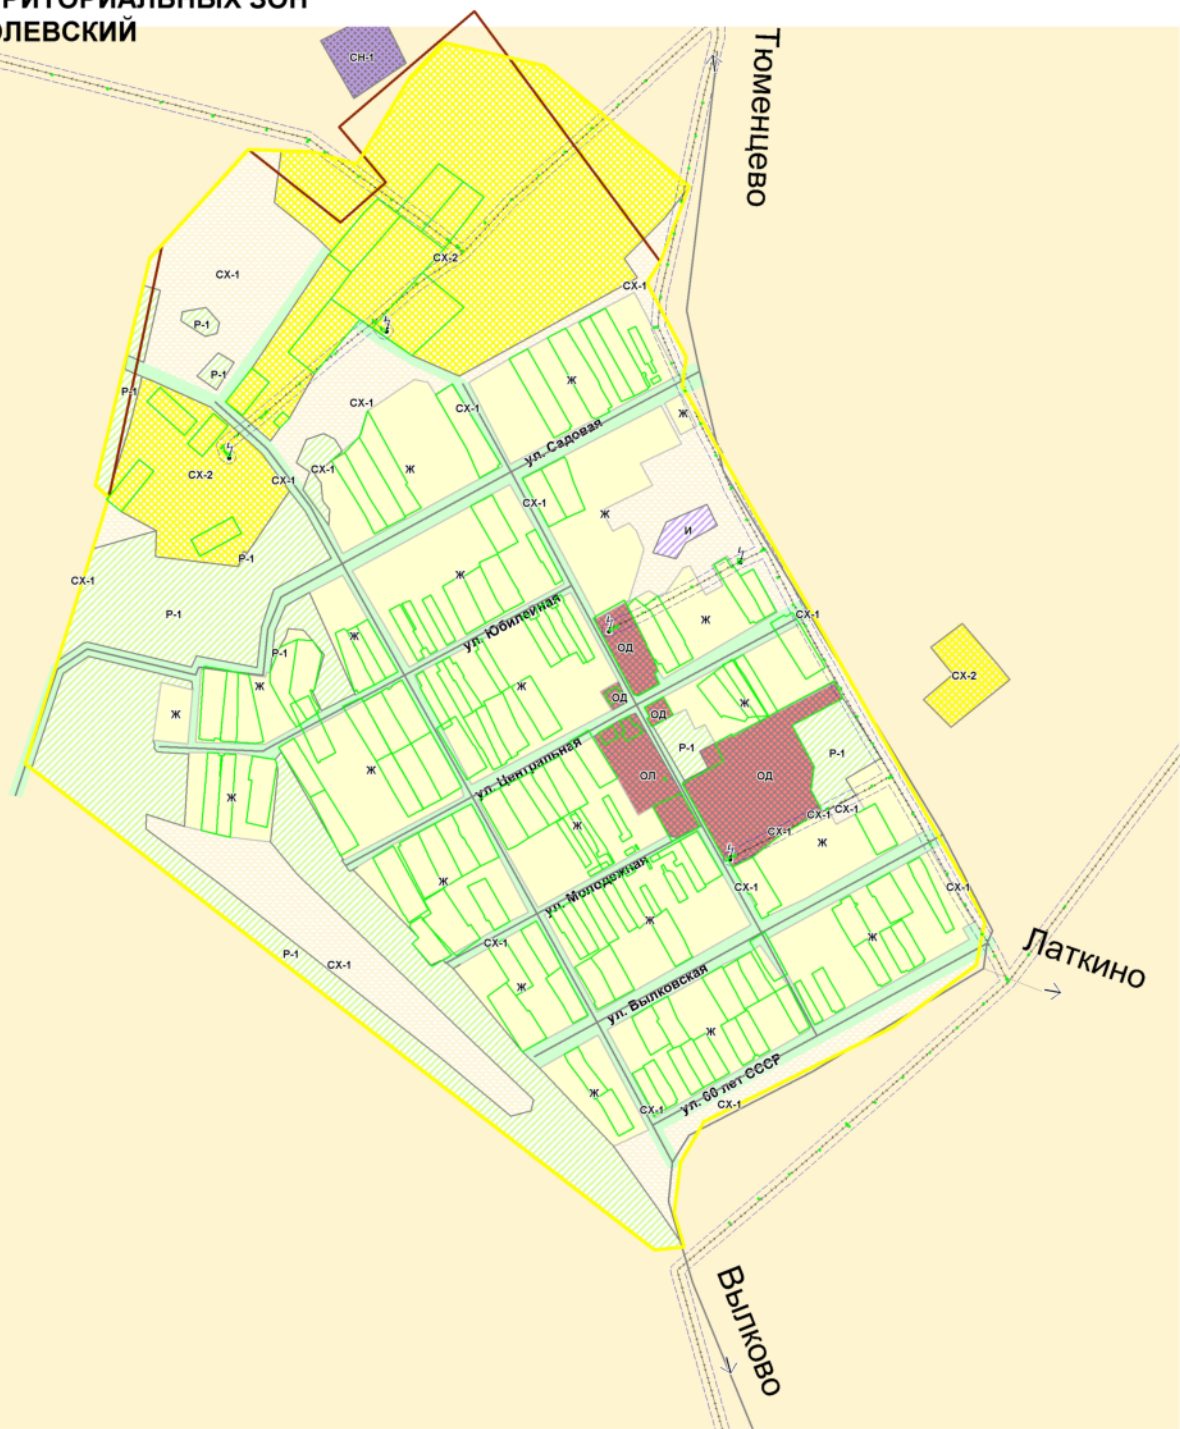

- УСЛОВНЫЕ ОБОЗНАЧЕНИЯ**
- Граница населенного пункта по существующей застройке
 - Граница населенного пункта
 - Границы земельных участков
 - Границы территориальных зон
 - ЖИЛАЯ ЗОНА (Ж)**
 - Ж- Зона застройки индивидуальными жилыми домами
 - ОБЩЕСТВЕННО-ДЕЛОВАЯ ЗОНА (ОД)**
 - ОД- Общественно-деловая зона
 - ЗОНЫ ИНЖЕНЕРНОЙ И ТРАНСПОРТНОЙ ИНФРАСТРУКТУРЫ**
 - И- Зона размещения объектов инженерной инфраструктуры
 - ЗОНЫ РЕКРЕАЦИОННОГО НАЗНАЧЕНИЯ**
 - Р-1- Зона учреждений и объектов рекреационного назначения общего пользования
 - ЗОНЫ СЕЛЬСКОХОЗЯЙСТВЕННОГО ИСПОЛЬЗОВАНИЯ**
 - СХ-1- Зона сельскохозяйственных угодий
 - СХ-2- Зона, предназначенная для размещения объектов сельхозназначения
 - ЗОНА СПЕЦИАЛЬНОГО НАЗНАЧЕНИЯ, СВЯЗАННАЯ С ЗАХОРОНЕНИЯМИ**
 - СН-1- Зона специального назначения, связанная с захоронениями (кладбища)
 - ТЕРРИТОРИИ, НА КОТОРЫЕ ГРАДОСТРОИТЕЛЬНЫЕ РЕГЛАМЕНТЫ НЕ УСТАНОВЛИВАЮТСЯ**
 - Земли сельскохозяйственного назначения
 - ТЕРРИТОРИИ, НА КОТОРЫЕ ГРАДОСТРОИТЕЛЬНЫЕ РЕГЛАМЕНТЫ НЕ РАСПРОСТРАНЯЮТСЯ**
 - ТЕРРИТОРИИ ОБЩЕГО ПОЛЬЗОВАНИЯ**
 - Топ- Территории занятые улицами, проездами, площадями.

		Правила землепользования и застройки части территории МО Королевский сельсовет Тюменцевского района Алтайского края			
		Карта градостроительного зонирования	Стадия	Лист	Листов
Директор	Н.В. Латкина		пзз	1	3
Инженер	М.Н. Цигалева				
		Карта территориальных зон пос. Королевский	ООО "Земельные Ресурсы" г. Барнаул 2016 г		
		М:1:5000			