


1:5000

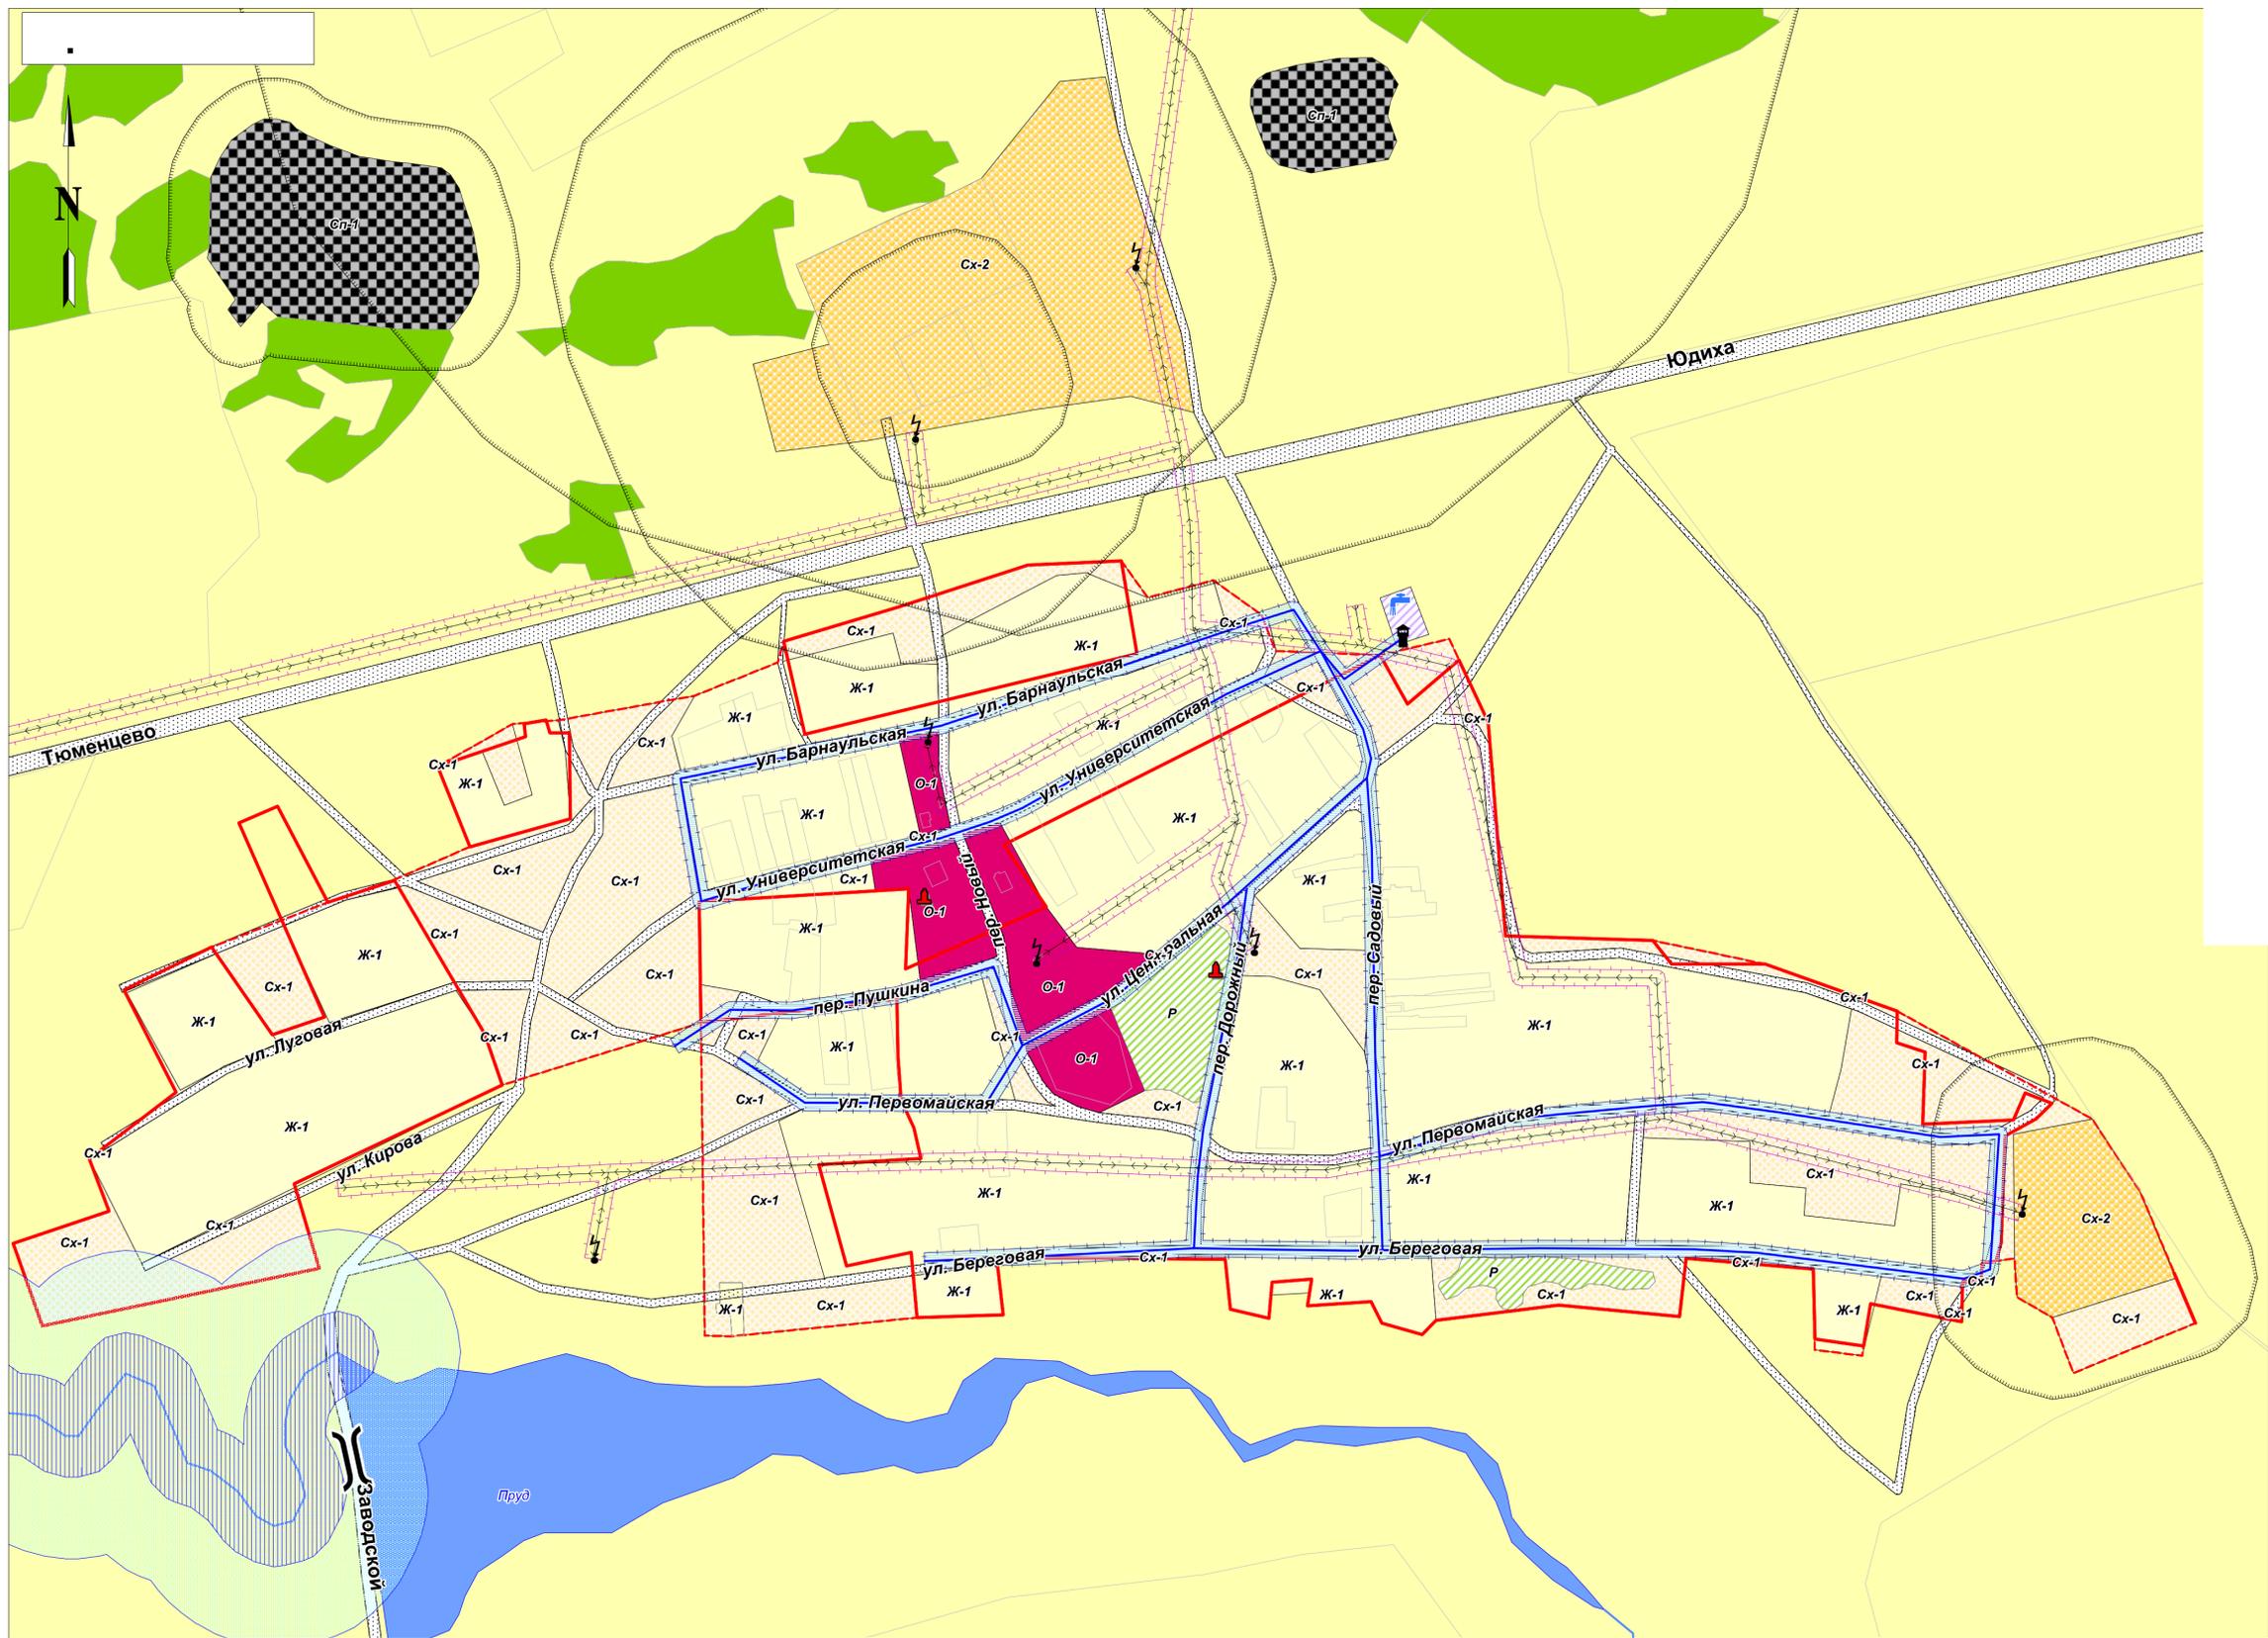

ТЕРРИТОРИАЛЬНЫЕ ГРАНИЦЫ

- Граница населенного пункта
- Граница разработки ПЗЗ
- Граница ЗУ на ГКН

ТЕРРИТОРИАЛЬНЫЕ ЗОНЫ

- Зона застройки индивидуальными жилыми домами (Ж-1)
- Зона делового, общественного и коммерческого назначения (О-1)
- Зона инженерной инфраструктуры (И)
- Зона специального назначения, связанная с захоронениями (Сп-1)
- Зона рекреационного назначения (Р)

Сельскохозяйственного использования в т.ч.

- занятая объектами сельскохозяйственного использования (СХ-2)
- сельскохозяйственных угодий (СХ-1)

Территории, на которые градостроительные регламенты не устанавливаются

- Земли лесного фонда (ЛФ)
- Земли сельскохозяйственного назначения

Территории, на которые градостроительные регламенты не распространяются

- Территории занятые улицами, проездами, площадями
- Земли, покрытые поверхностными водами

ЗОНЫ С ОСОБИМИ УСЛОВИЯМИ ИСПОЛЬЗОВАНИЯ ТЕРРИТОРИЙ

- Санитарно-защитная зона
- Охранная зона
- Зона санитарной охраны источников питьевого водоснабжения
- Прибрежная защитная полоса
- Водоохранная зона

ОКС ИНЖЕНЕРНОЙ ИНФРАСТРУКТУРЫ
ОКС электроэнергетики

- трансформаторная подстанция
- Линия электропередачи (ЛЭП)

ОКС водоснабжения

- водонапорная башня
- водозабор (скважина)
- водопровод

ОБЪЕКТЫ КУЛЬТУРНОГО НАСЛЕДИЯ

- Памятник
- 1. Братская могила партизан, погибших за власть Советов.
- 2. Памятник землякам, погибшим в годы Великой Отечественной (1941 -1945 гг.)

Изм.	Кол.уч.	Лист	№ док.	Подпись	Дата	Страница	Лист	Листов
							1	1
						1:5000	2016	