


**КАРТА ГРАДОСТРОИТЕЛЬНОГО ЗОНИРОВАНИЯ ЧАСТИ ТЕРРИТОРИИ
МО ТЮМЕНЦЕВСКИЙ СЕЛЬСОВЕТ ТЮМЕНЦЕВСКОГО РАЙОНА
АЛТАЙСКОГО КРАЯ**

КАРТА ЗОН С ОСОБИМИ УСЛОВИЯМИ ИСПОЛЬЗОВАНИЯ ТЕРРИТОРИИ С. ТЮМЕНЦЕВО

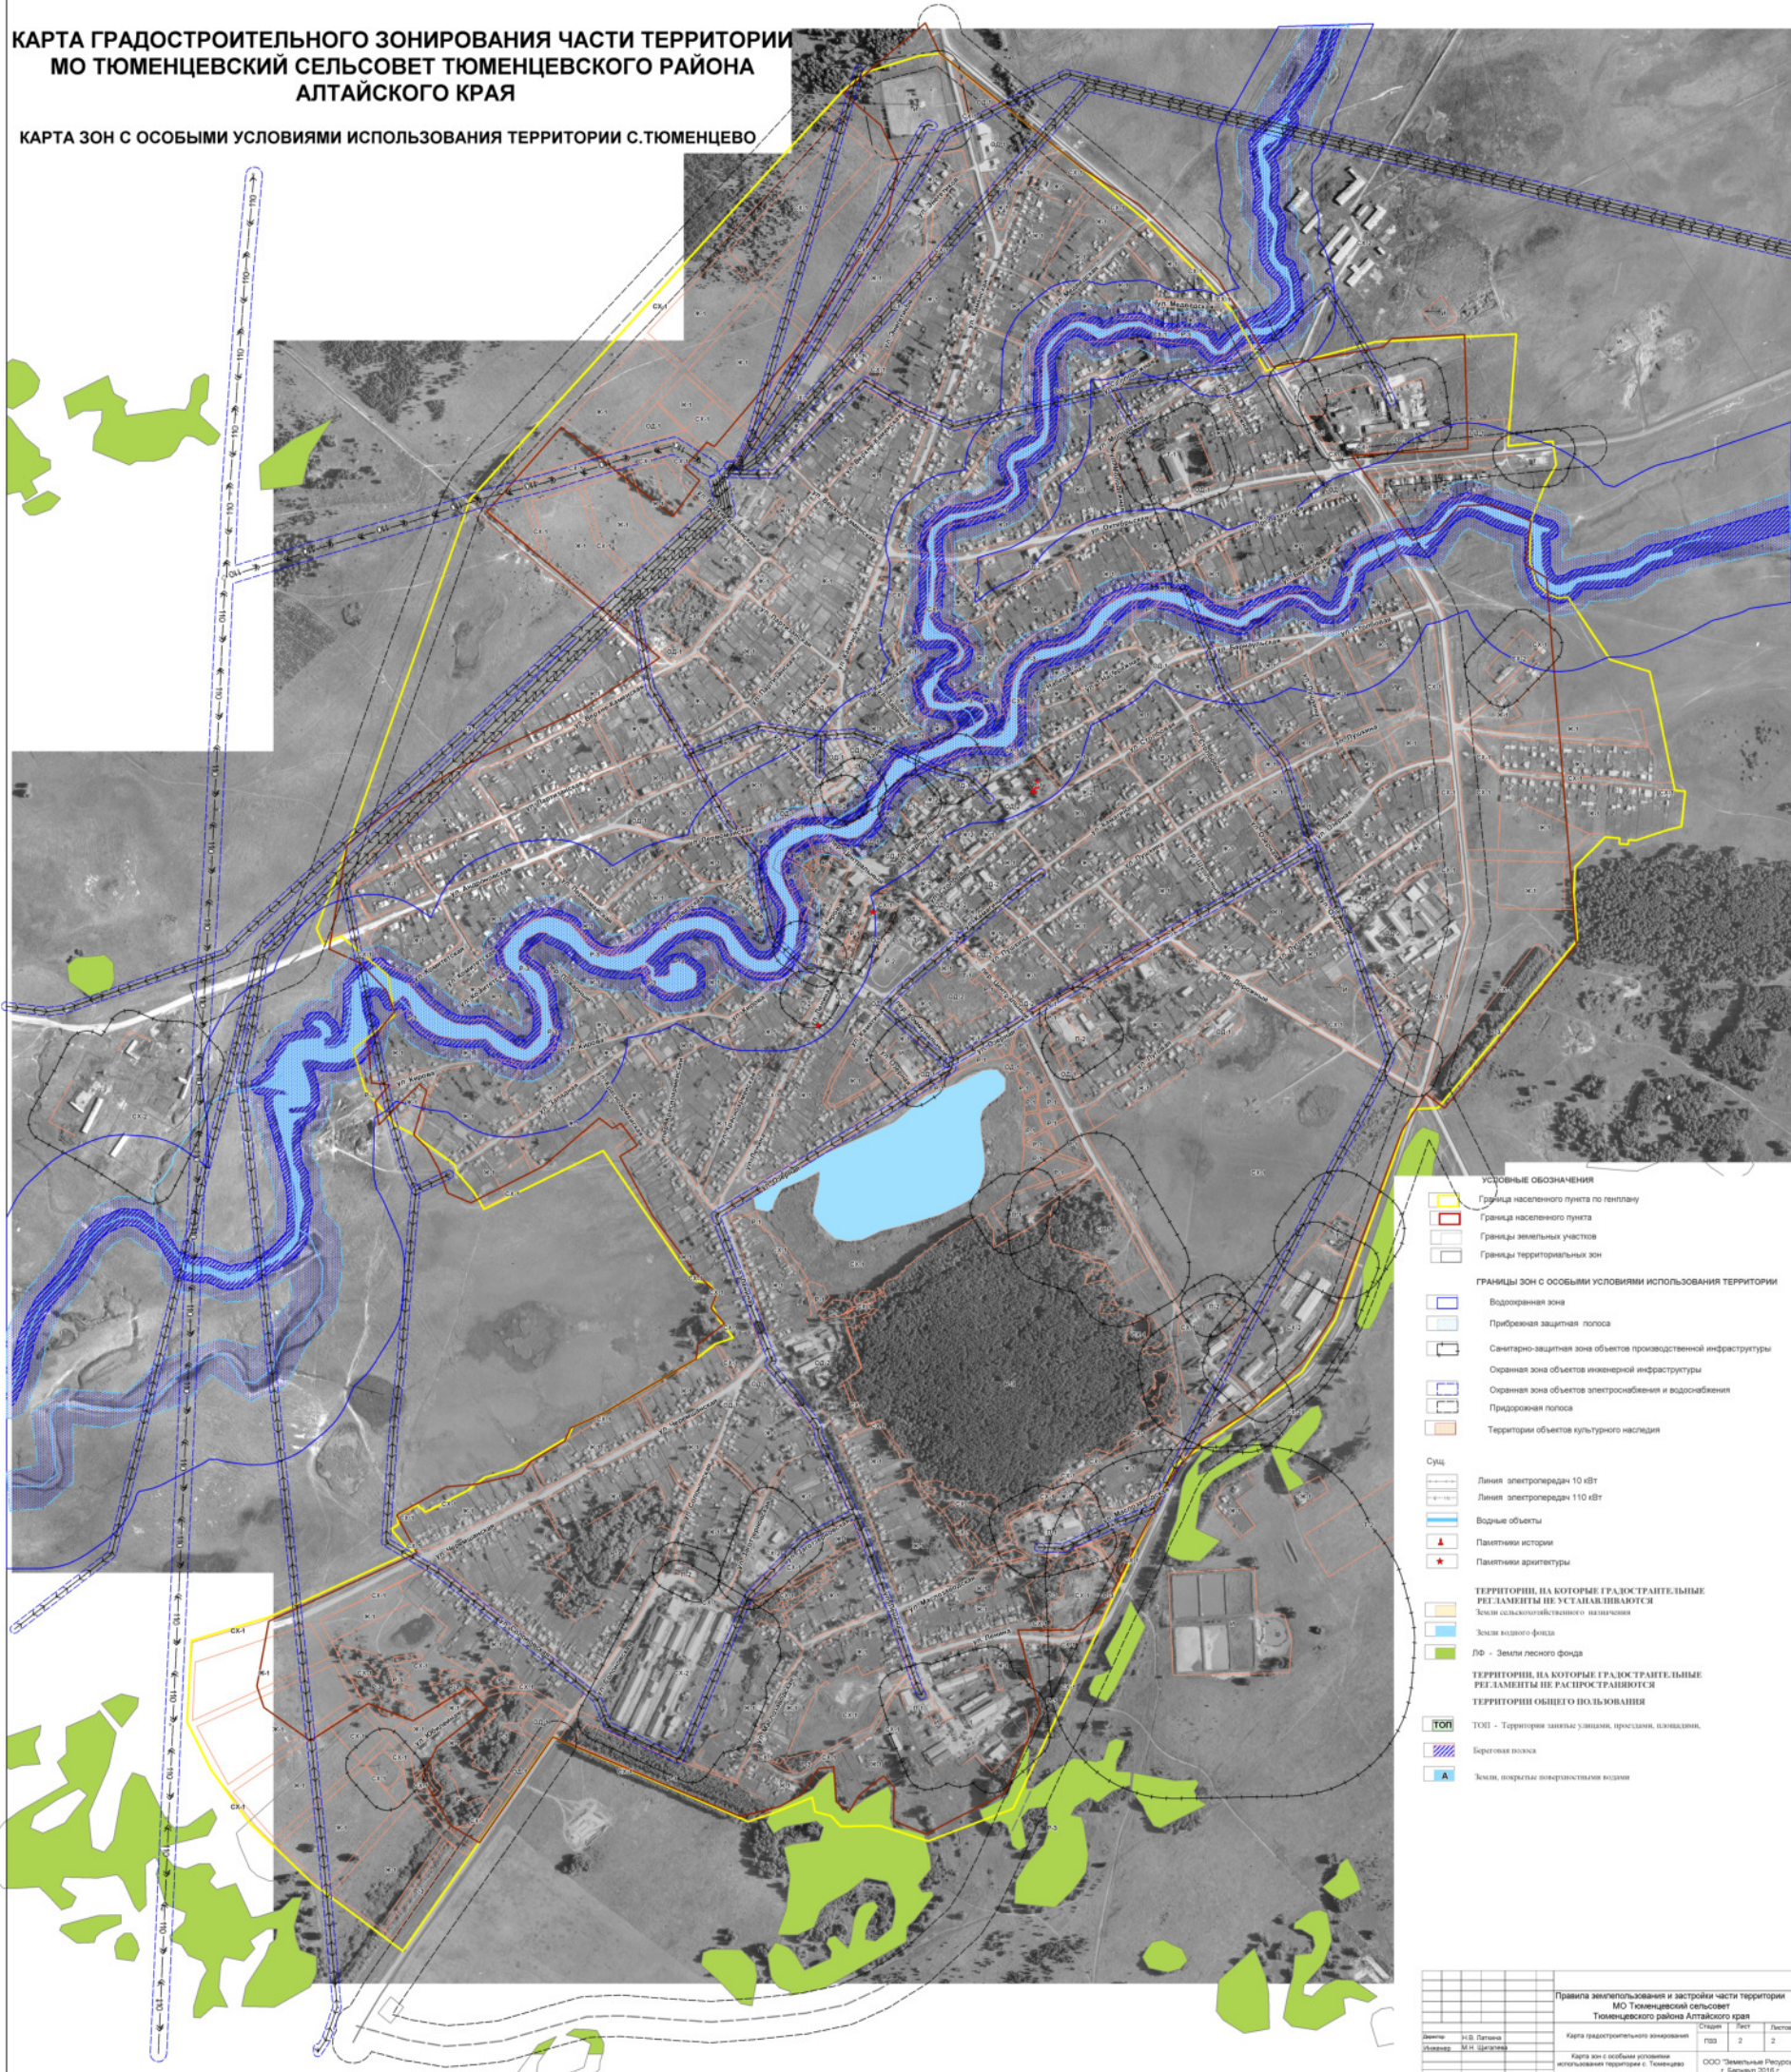

- УСЛОВНЫЕ СВОЗНАЧЕНИЯ**
- Граница населенного пункта по генплану
 - Граница земельного участка
 - Границы территориальных зон
- ГРАНИЦЫ ЗОН С ОСОБИМИ УСЛОВИЯМИ ИСПОЛЬЗОВАНИЯ ТЕРРИТОРИИ**
- Водоохранная зона
 - Прибрежная защитная полоса
 - Санитарно-защитная зона объектов производственной инфраструктуры
 - Охранная зона объектов инженерной инфраструктуры
 - Охранная зона объектов электроснабжения и водоснабжения
 - Придорожная полоса
 - Территории объектов культурного наследия
- Сущ.**
- Линия электропередач 10 кВТ
 - Линия электропередач 110 кВТ
 - Водные объекты
 - Памятник истории
 - Памятник архитектуры
- ТЕРРИТОРИИ, НА КОТОРЫЕ ГРАДОСТРОИТЕЛЬНЫЕ РЕГЛАМЕНТЫ НЕ УСТАНАВЛИВАЮТСЯ**
- Земли сельскохозяйственного назначения
 - Земли водного фонда
 - ЛФ - Земли лесного фонда
- ТЕРРИТОРИИ, НА КОТОРЫЕ ГРАДОСТРОИТЕЛЬНЫЕ РЕГЛАМЕНТЫ НЕ РАСПРОСТРАНЯЮТСЯ**
- ТЕРРИТОРИИ ОБЩЕГО ПОЛЬЗОВАНИЯ**
- ТОП - Территория занята улицей, проездом, площадью
 - Береговая полоса
 - Земли, покрытые поверхностными водами

Правила землепользования и застройки части территории МО Тюменцевский сельсовет Тюменцевского района Алтайского края			
Листы	И.В. Патина	Страницы	Листы
Карта градостроительного зонирования	М.И. Цыганова	2	2
Карта зон с особыми условиями использования территории с. Тюменцево		2	2
М 1:5000		ООО "Земельная Ресурс" г. Барнаул 2016 г.	