


КАРТА ГРАДОСТРОИТЕЛЬНОГО ЗОНИРОВАНИЯ ЧАСТИ ТЕРРИТОРИИ МО ЧЕРЕМШАНСКИЙ СЕЛЬСОВЕТ ТЮМЕНЦЕВСКОГО РАЙОНА АЛТАЙСКОГО КРАЯ

КАРТА ТЕРРИТОРИАЛЬНЫХ ЗОН П. КУЛУНДИНСКИЙ

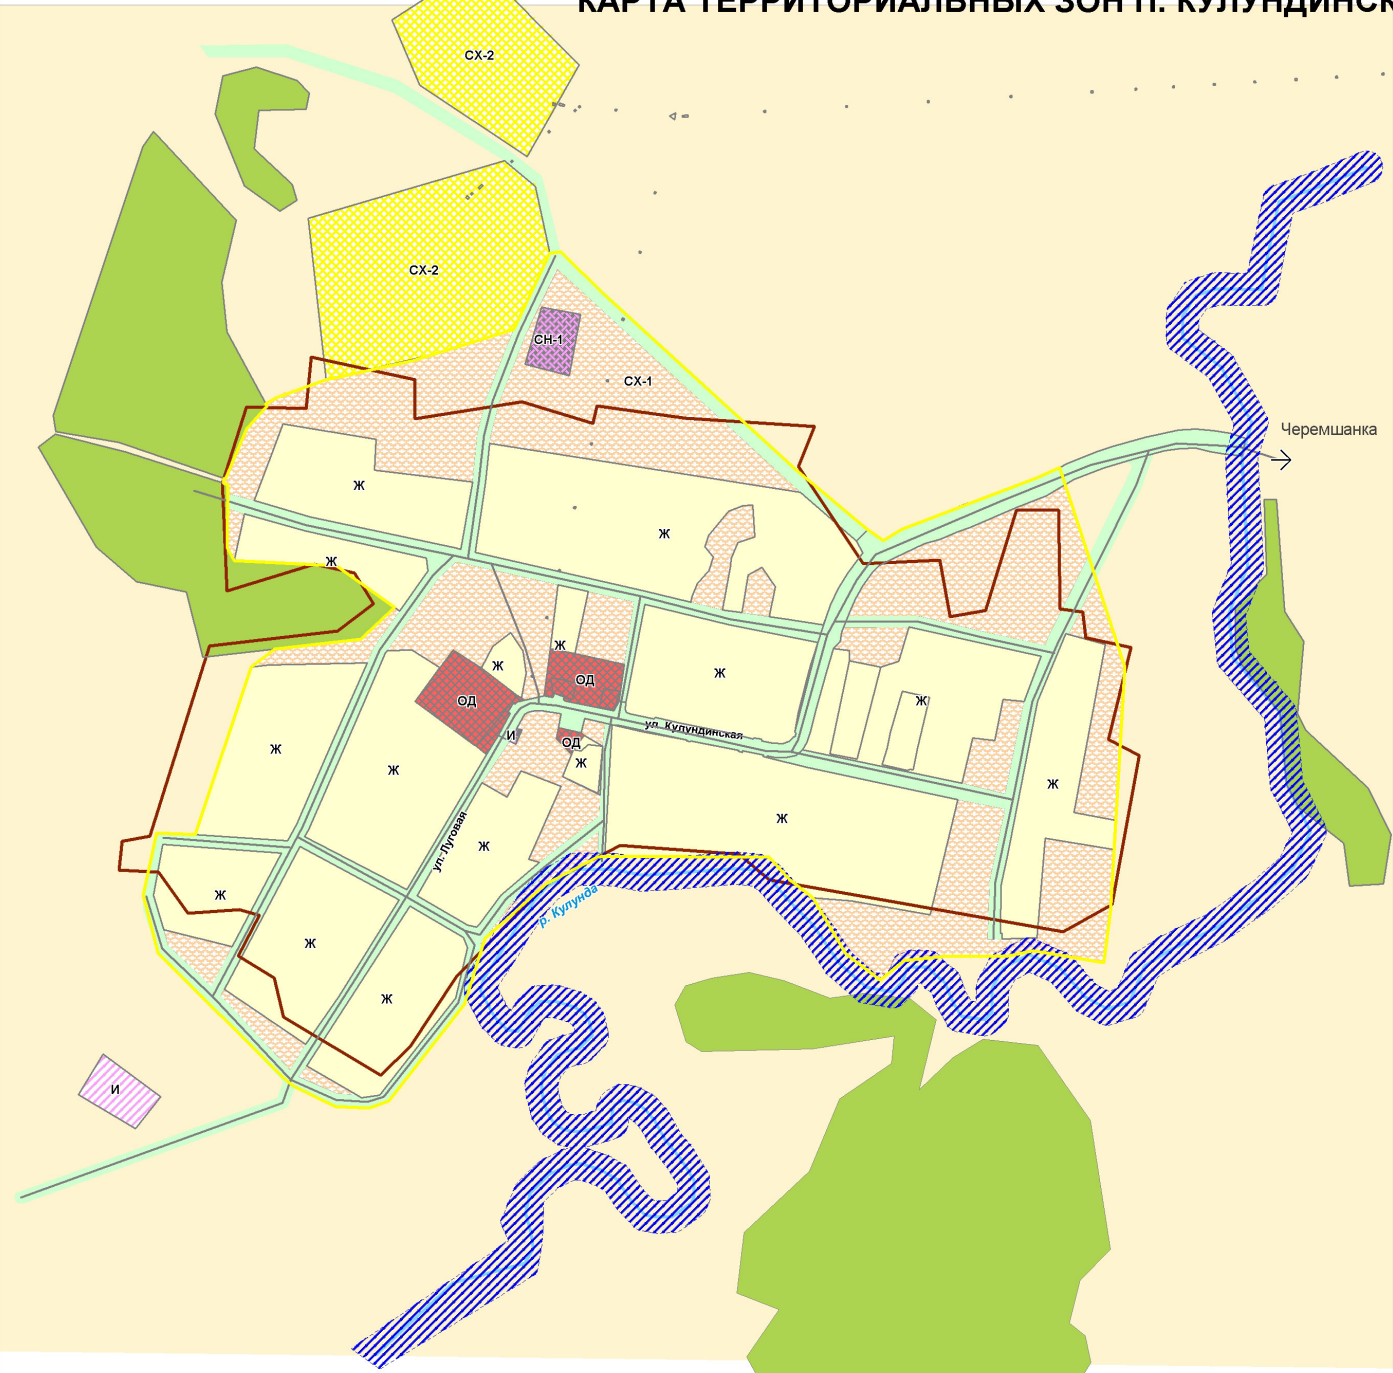

- УСЛОВНЫЕ ОБОЗНАЧЕНИЯ**
- Граница населенного пункта по существующей застройке
 - Граница населенного пункта
 - Границы земельных участков
 - Границы территориальных зон
- ЖИЛАЯ ЗОНА (Ж)**
- Ж- Зона застройки индивидуальными жилыми домами
- ОБЩЕСТВЕННО-ДЕЛОВАЯ ЗОНА (ОД)**
- ОД - Общественно-деловая зона
- ЗОНЫ СЕЛЬСКОХОЗЯЙСТВЕННОГО ИСПОЛЬЗОВАНИЯ**
- СХ-1 Зона сельскохозяйственных угодий
 - СХ-2 Зона, предназначенная для размещения объектов сельскохозяйственного назначения
- ЗОНА СПЕЦИАЛЬНОГО НАЗНАЧЕНИЯ, СВЯЗАННАЯ С ЗАХОРОНЕНИЯМИ**
- СН-1 Зона специального назначения, связанная с захоронениями (кладбища)
- ТЕРРИТОРИИ, НА КОТОРЫЕ ГРАДОСТРОИТЕЛЬНЫЕ РЕГЛАМЕНТЫ НЕ УСТАНОВЛЕНА**
- Земли сельскохозяйственного назначения
 - Земли водного фонда
 - ЛФ - Земли лесного фонда
- ТЕРРИТОРИИ, НА КОТОРЫЕ ГРАДОСТРОИТЕЛЬНЫЕ РЕГЛАМЕНТЫ НЕ РАСПРОСТРАНЯЮТСЯ**
- ТЕРРИТОРИИ ОБЩЕГО ПОЛЬЗОВАНИЯ**
- ТОП - Территории, занятые улицами, проездами, площадями
 - Береговая полоса
 - А - Земли, покрытые поверхностными водами

					Правила землепользования и застройки части территории МО Черемшанский сельсовет Тюменцевского района Алтайского края			
					Карта градостроительного зонирования	Стадия	Лист	Листов
Директор	Н.В. Латкина				ПЗЗ	1	4	
Инженер	М.Н. Латкина				Карта территориальных зон пос. Кулундинский М:1:5000			
					ООО "Земельные Ресурсы" г. Барнаул 2016 г			