


КАРТА ГРАДОСТРОИТЕЛЬНОГО ЗОНИРОВАНИЯ ЧАСТИ ТЕРРИТОРИИ МО ЧЕРЕМШАНСКИЙ СЕЛЬСОВЕТ ТЮМЕНЦЕВСКОГО РАЙОНА АЛТАЙСКОГО КРАЯ

КАРТА ЗОН С ОСОБЫМИ УСЛОВИЯМИ ИСПОЛЬЗОВАНИЯ ТЕРРИТОРИИ ПОС.КУЛУНДИНСКИЙ

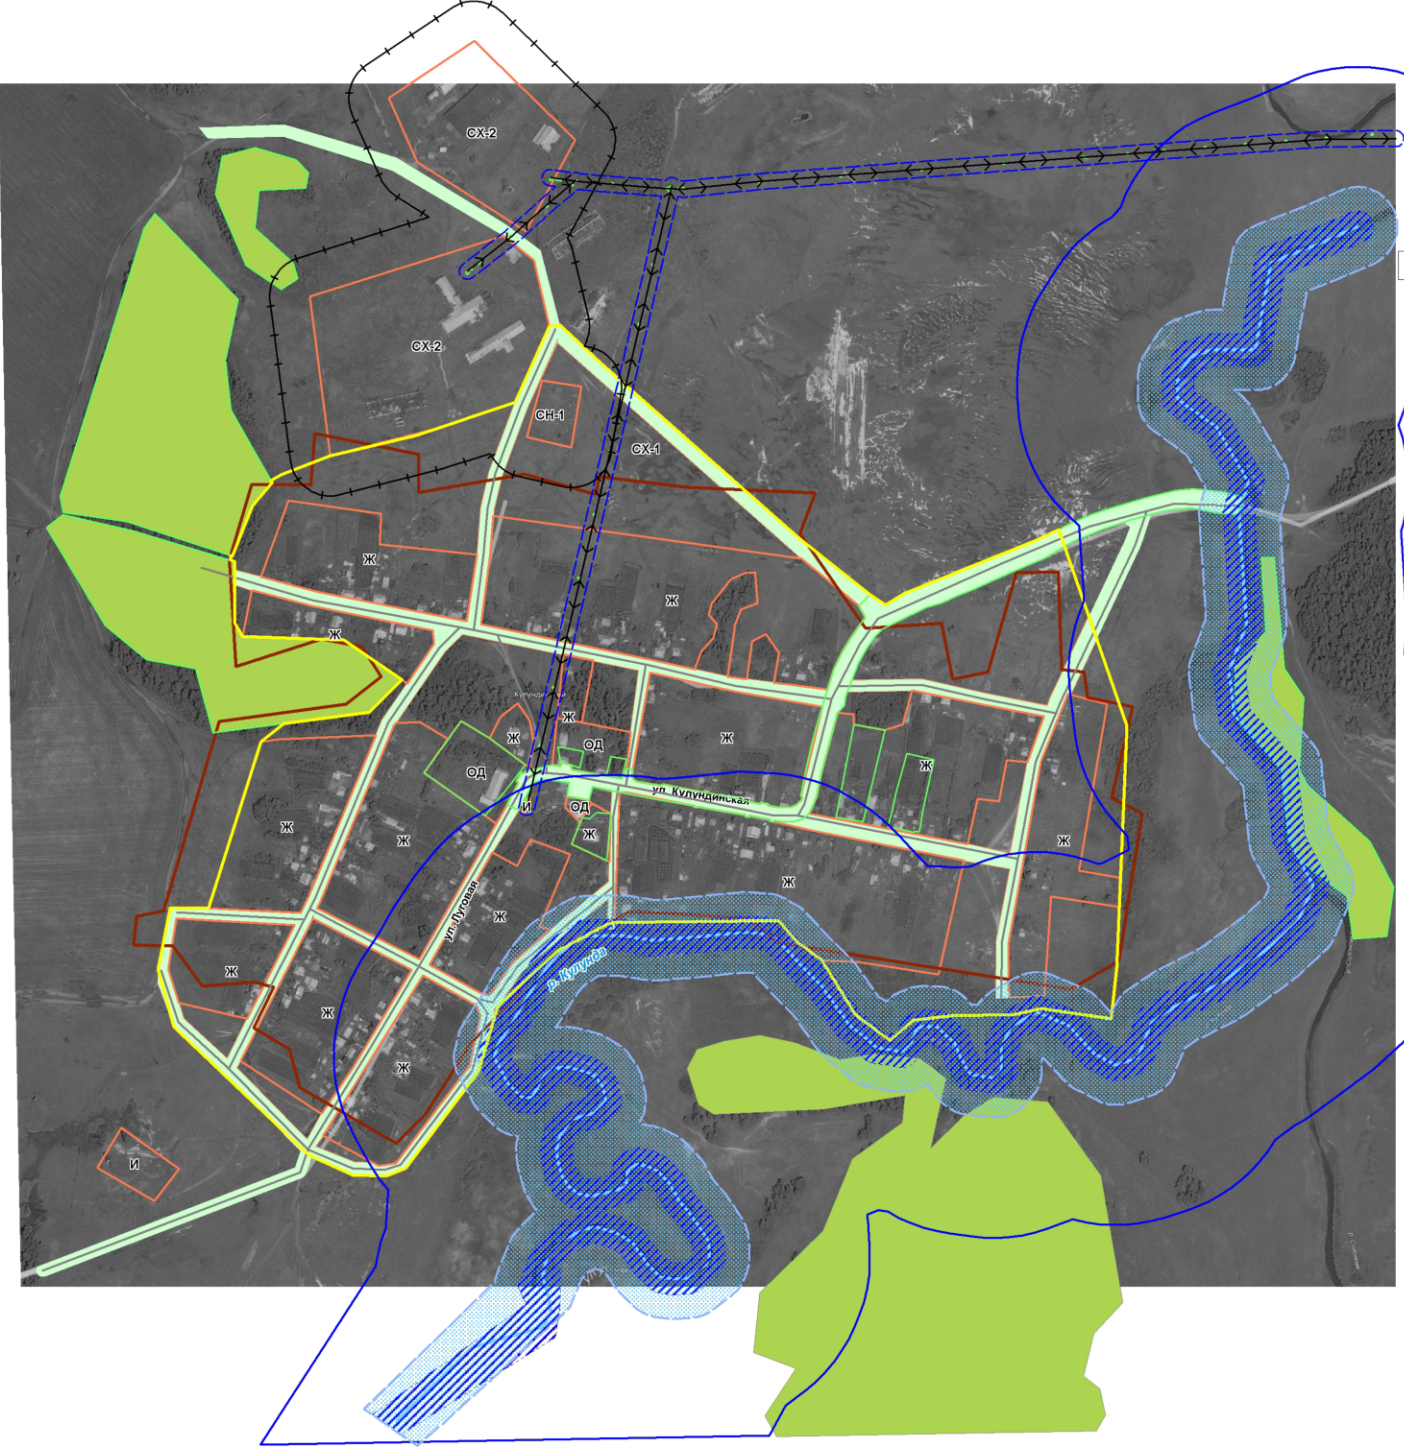

- УСЛОВНЫЕ ОБОЗНАЧЕНИЯ**
- Граница населенного пункта по существующей застройке
 - Граница населенного пункта
 - Границы земельных участков
 - Границы территориальных зон
- ГРАНИЦЫ ЗОН С ОСОБЫМИ УСЛОВИЯМИ ИСПОЛЬЗОВАНИЯ ТЕРРИТОРИИ**
- Водоохранная зона
 - Прибрежная защитная полоса
 - Санитарно-защитная зона объектов производственной инфраструктуры
 - Охранная зона объектов инженерной инфраструктуры
 - Охранная зона объектов связи
 - Охранная зона объектов газа
 - Охранная зона объектов электроснабжения и водоснабжения
 - Придорожная полоса
 - Зона затопления паводком (1% обеспеченность)
- Сущ.**
- Водопровод
 - Линия электропередач 10 кВТ
 - Линия электропередач 110 кВТ
 - Газ
 - Связь
 - Тепловые сети
 - Водные объекты
- ТЕРРИТОРИИ ОБЩЕГО ПОЛЬЗОВАНИЯ**
- ТОП - Территории занятые улицами, проездами, площадями,
 - Береговая полоса
 - Земли, покрытые поверхностными водами