

КАРТА ГРАДОСТРОИТЕЛЬНОГО ЗОНИРОВАНИЯ ЧАСТИ ТЕРРИТОРИИ МО ШАРЧИНСКИЙ СЕЛЬСОВЕТ ТЮМЕНЦЕВСКОГО РАЙОНА АЛТАЙСКОГО КРАЯ

КАРТА ТЕРРИТОРИАЛЬНЫХ ЗОН С. ТРУБАЧЕВО

УСЛОВНЫЕ ОБОЗНАЧЕНИЯ

Граница населенного пункта по существующей застройке

Граница населенного пункта

Границы земельных участков

Границы территориальных зон

ЖИЛАЯ ЗОНА (Ж)

Ж- Зона застройки индивидуальными жилыми домами

ОБЩЕСТВЕННО-ДЕЛОВАЯ ЗОНА (ОД)

ОД - Общественно-деловая зона

ЗОНЫ СЕЛЬСКОХОЗЯЙСТВЕННОГО ИСПОЛЬЗОВАНИЯ

СХ-1 Зона сельскохозяйственных угодий

СХ-3 Зона, предназначенная для размещения объектов сельскохозяйственного назначения

ТЕРРИТОРИИ, НА КОТОРЫЕ ГРАДОСТРОИТЕЛЬНЫЕ РЕГЛАМЕНТЫ НЕ УСТАНАВЛИВАЮТСЯ

Земли сельскохозяйственного назначения

Земли водного фонда

ЛФ - Земли лесного фонда


ТЕРРИТОРИИ, НА КОТОРЫЕ ГРАДОСТРОИТЕЛЬНЫЕ РЕГЛАМЕНТЫ НЕ РАСПРОСТРАНЯЮТСЯ

ТЕРРИТОРИИ ОБЩЕГО ПОЛЬЗОВАНИЯ

ТОП - Территории заняты улицами, проездами, площадями,

Береговая полоса

А - Земли, покрытые поверхностными водами

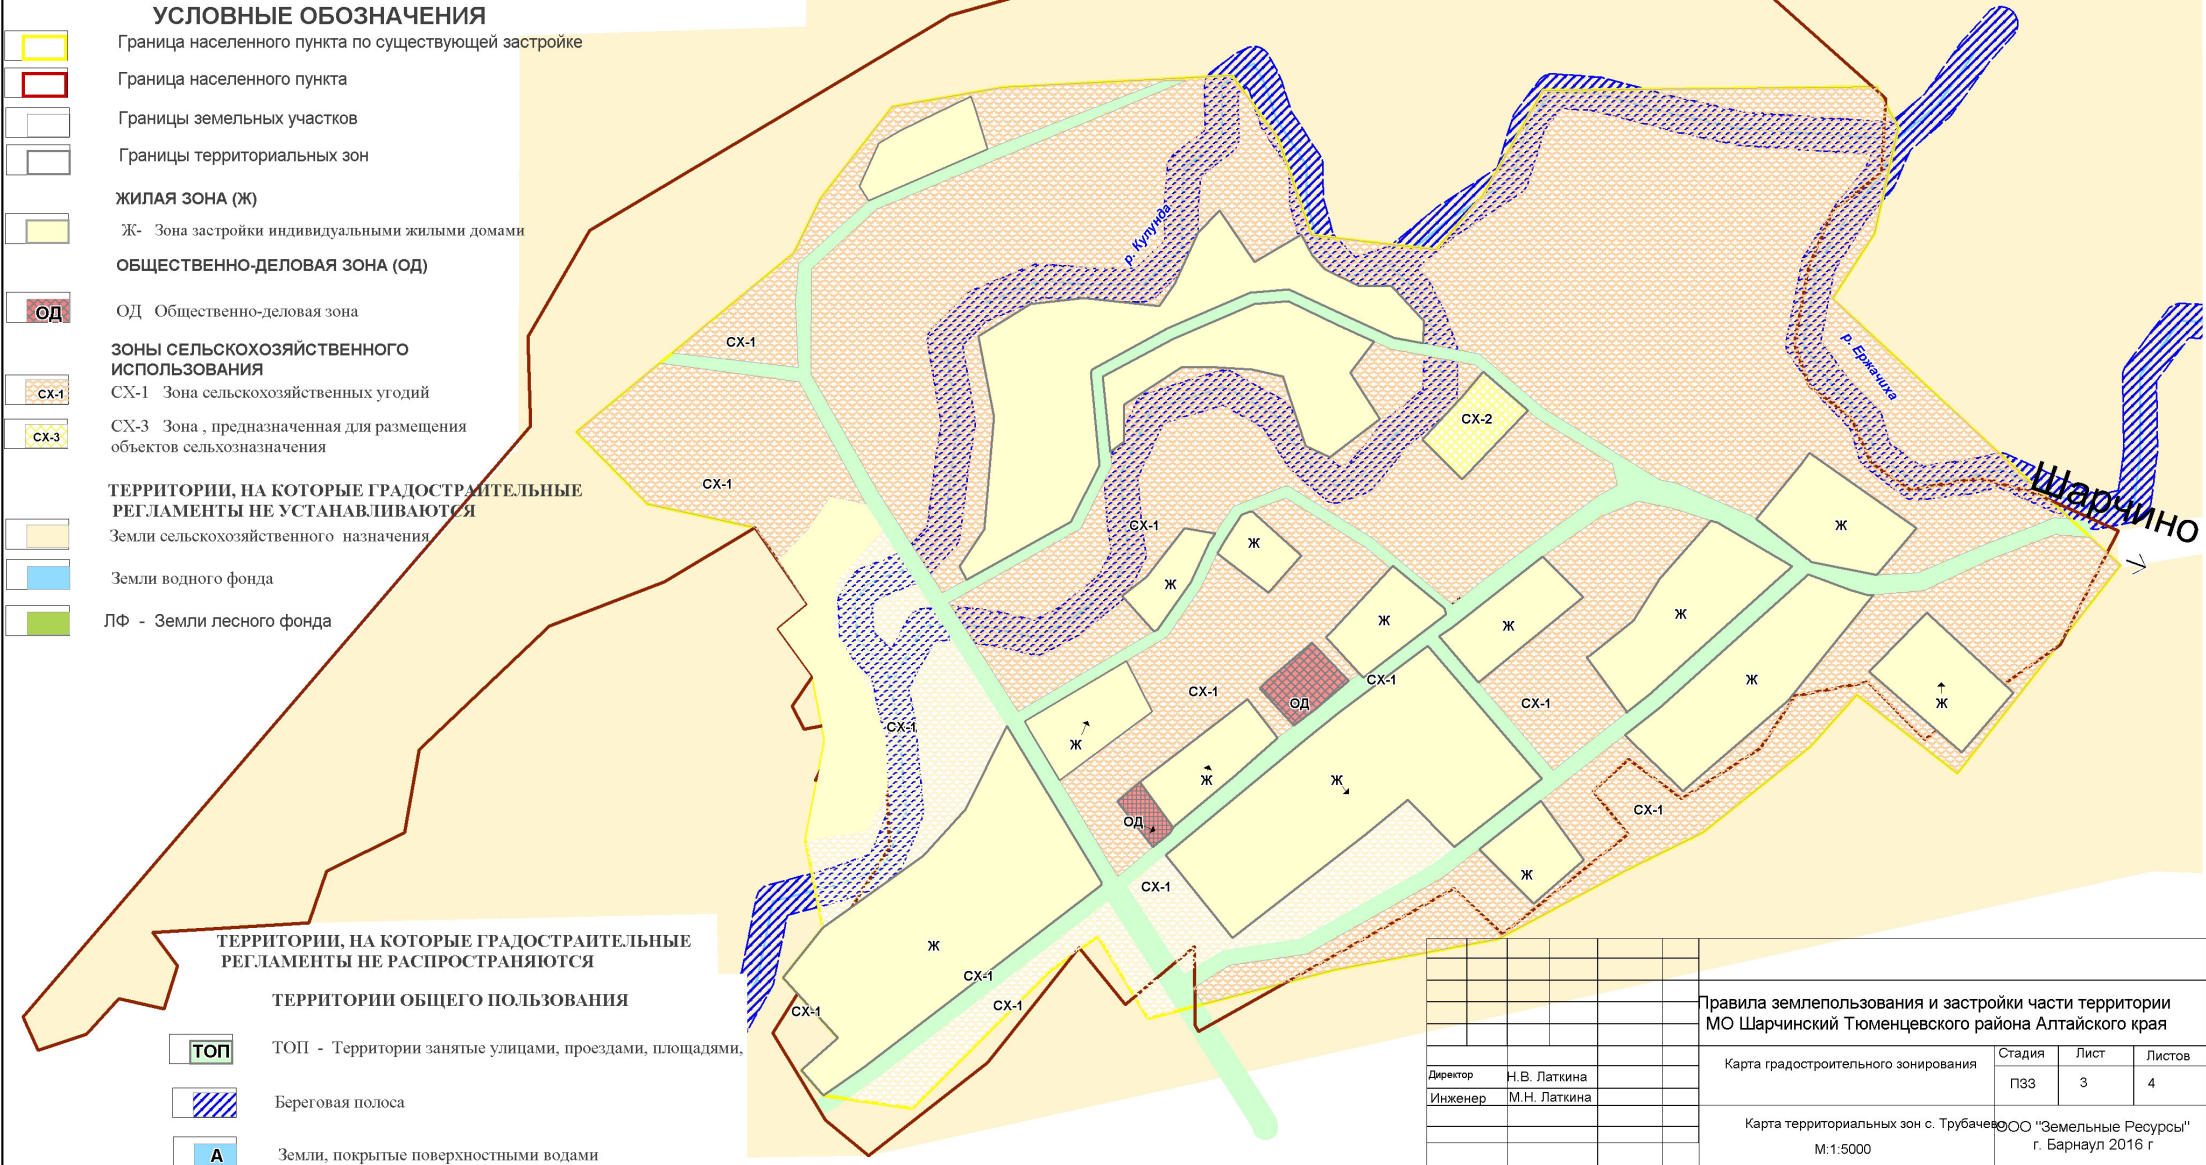

Директор	Н.В. Латкина								
Инженер	М.Н. Латкина								

Правила землепользования и застройки части территории
МО Шарчинский Тюменцевского района Алтайского края

Карта градостроительного зонирования	Стадия	Лист	Листов
	ПЗЗ	3	4

Карта территориальных зон с. Трубачево ООО "Земельные Ресурсы"
г. Барнаул 2016 г.
М:1:5000